


Residentie VoltA 59/0102 - 81,94 m² - 1/75

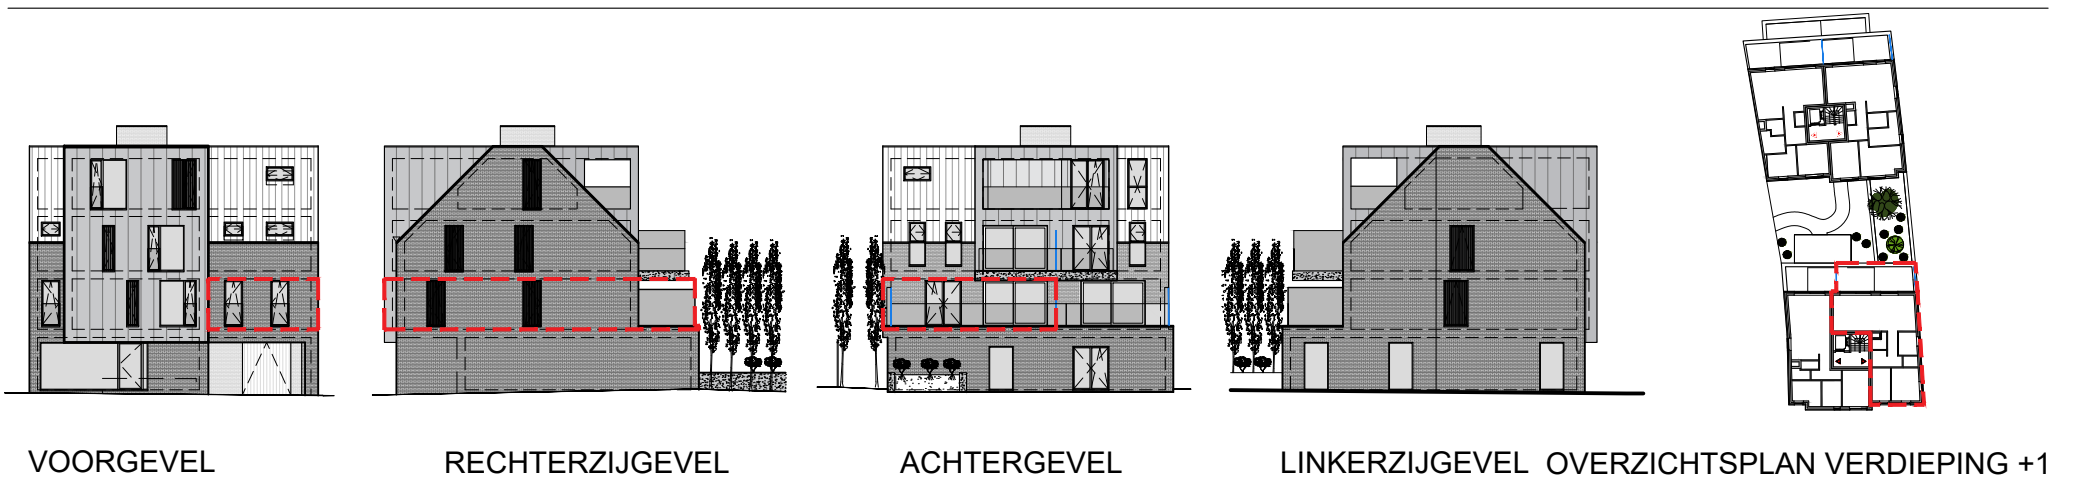

VOORGEVEL

RECHTERZIJGEVEL

ACHTERGEVEL

LINKERZIJGEVEL OVERZICHTSPAN VERDIEPING +1

APPARTEMENTSGEBOUW KERKSTRAAT

Dit is een niet-contractueel document

Residentie VoltA 59/0102
 Bruto opp: 81,94 m²
 Terras: 25,46 m²
 Kerkstraat 57/59
 8570 Anzegem

VERKOOP
 Maes Concept Immo
 Nieuwpoortstraat 14 - Anzegem
 Tel : 056 722 180
 Mail : saskia@maesconceptimmo.be