


Residentie VoltA 59/Kelder - 1/75

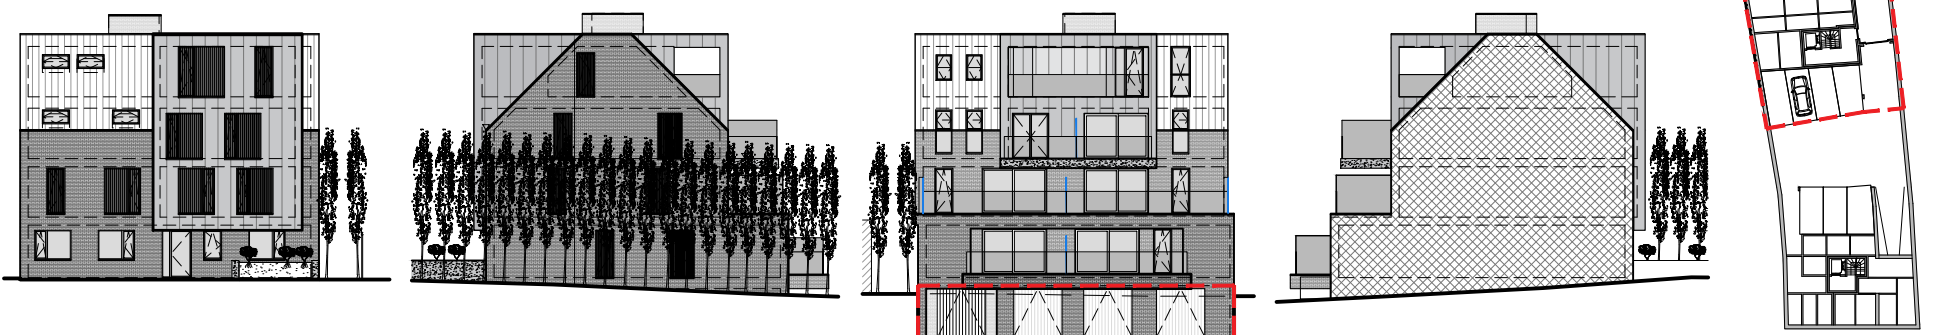

VOORGEVEL

RECHTERZIJGEVEL

ACHTERGEVEL

LINKERZIJGEVEL

OVERZICHTSPAN KELDER

**APPARTEMENTSGEBOUW KERKSTRAAT**

Dit is een niet-contractueel document

Residentie VoltA 55/Kelder

Kerkstraat 55  
8570 Anzegem

**VERKOOP**  
Maes Concept Immo  
Nieuwpoortstraat 14 - Anzegem  
Tel : 056 722 180  
Mail : saskia@maesconceptimmo.be